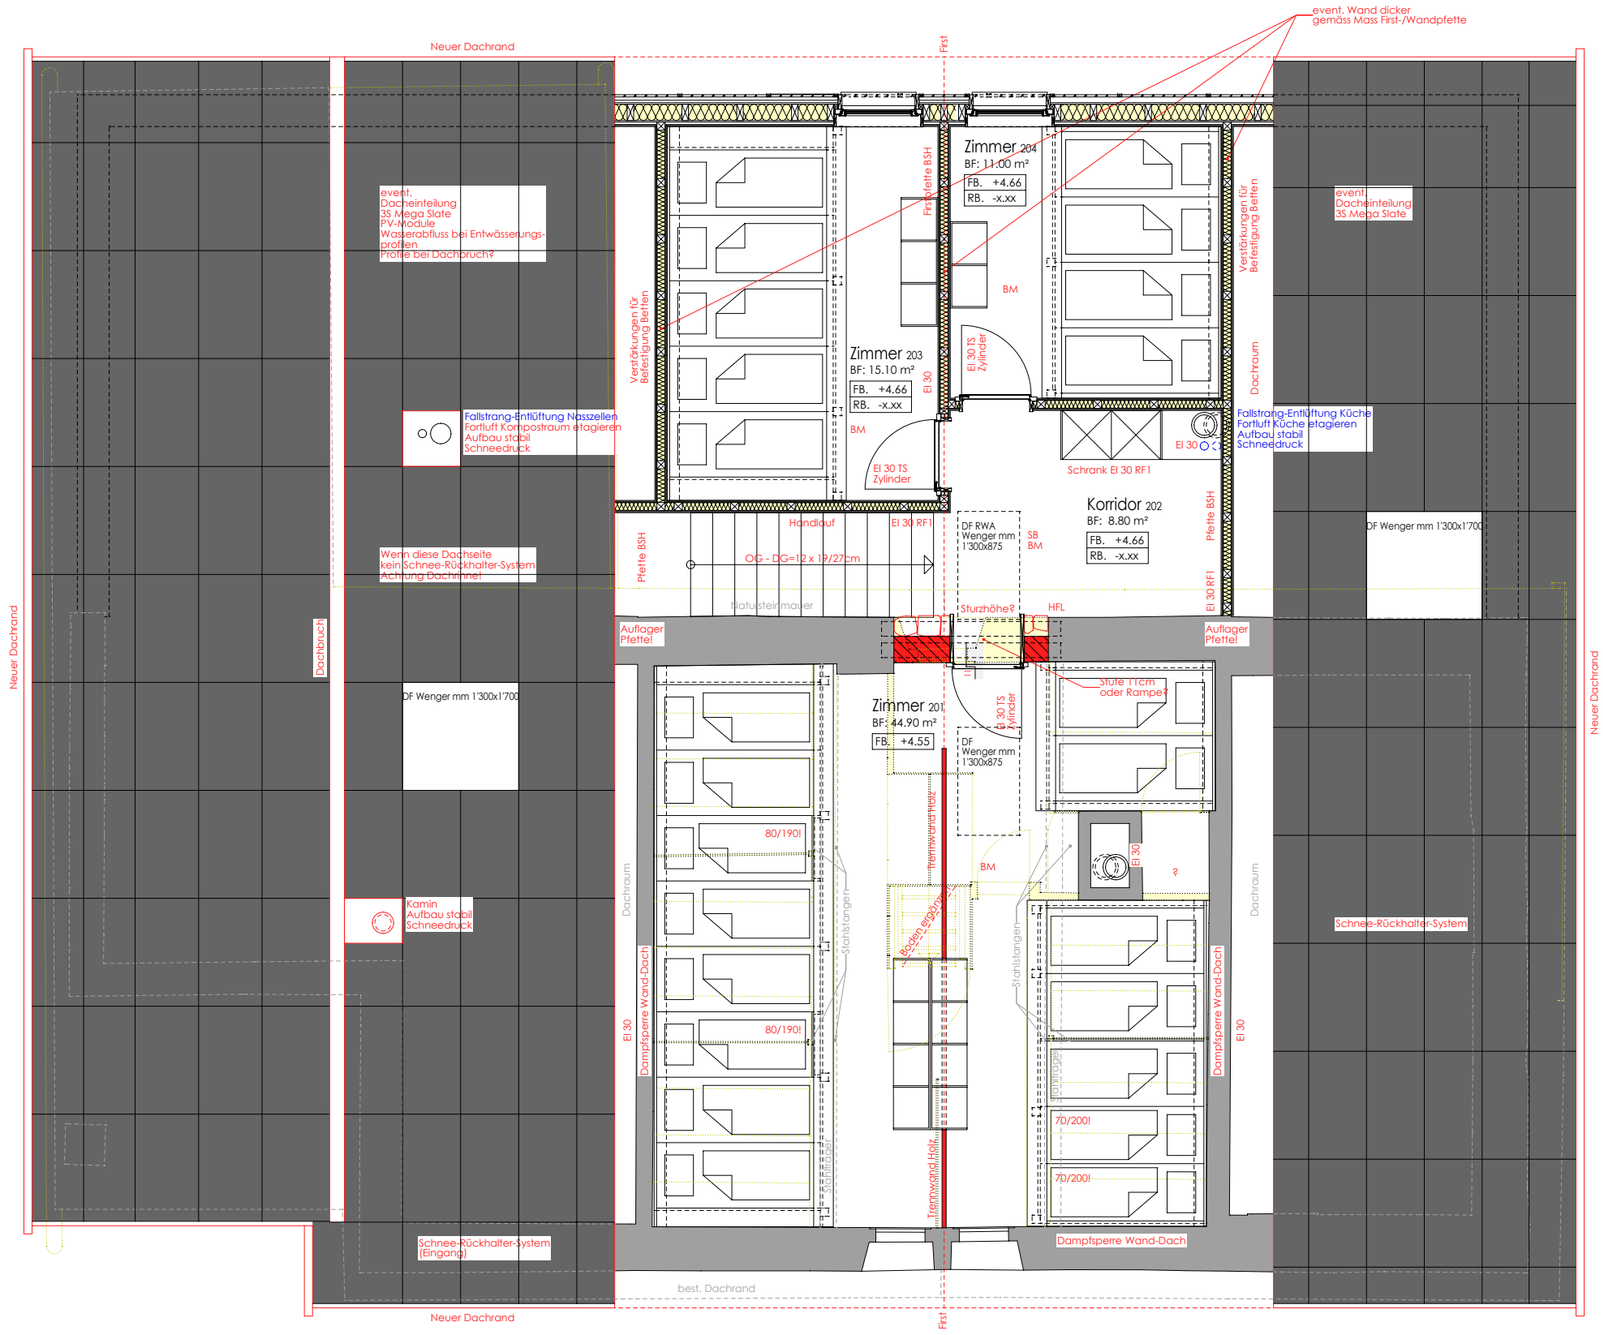

event. Wand dicker
gemäss Mass First-/Wandpfette
Neuer Dachrand
First
Zimmer 204
BF: 11.00 m²
FB. +4.66
RB. -x.xx
Zimmer 203
BF: 15.10 m²
FB. +4.66
RB. -x.xx
Korridor 202
BF: 8.80 m²
FB. +4.66
RB. -x.xx
Zimmer 201
BF: 44.90 m²
FB. +4.55
event. Dacheinteilung
3S Mega Slate
PV-Module
Wasserabfluss bei Entwässerungs-
profilen
Profile bei Dachbruch?
Fallstrang-Entlüftung Nasszellen
Fortluft Kompostraum etagieren
Aufbau stabil
Schneedruck
Wenn diese Dachseite
kein Schnee-Rückhalter-System
Achtung Dachrinne!
Kamin
Aufbau stabil
Schneedruck
Schnee-Rückhalter-System
(Eingang)
Dachbruch
Dachraum
Dampfsperre Wand-Dach
Verstärkungen für
Befestigung Betten
Firstpfette BSH
Pfette BSH
Handlauf
OG - DG=12 x 19/27cm
Natursteinmauer
Auflager
Pfette!
Schrank El 30 RF1
Sturzhöhe?
HFL
Stufe 11cm
oder Rampe?
Trennwand Holz
Boden ergänzen
Stahlstangen
80/190!
70/200!
DF RWA
Wenger mm
1'300x875
DF Wenger mm 1'300x1'700
Schnee-Rückhalter-System
best. Dachrand