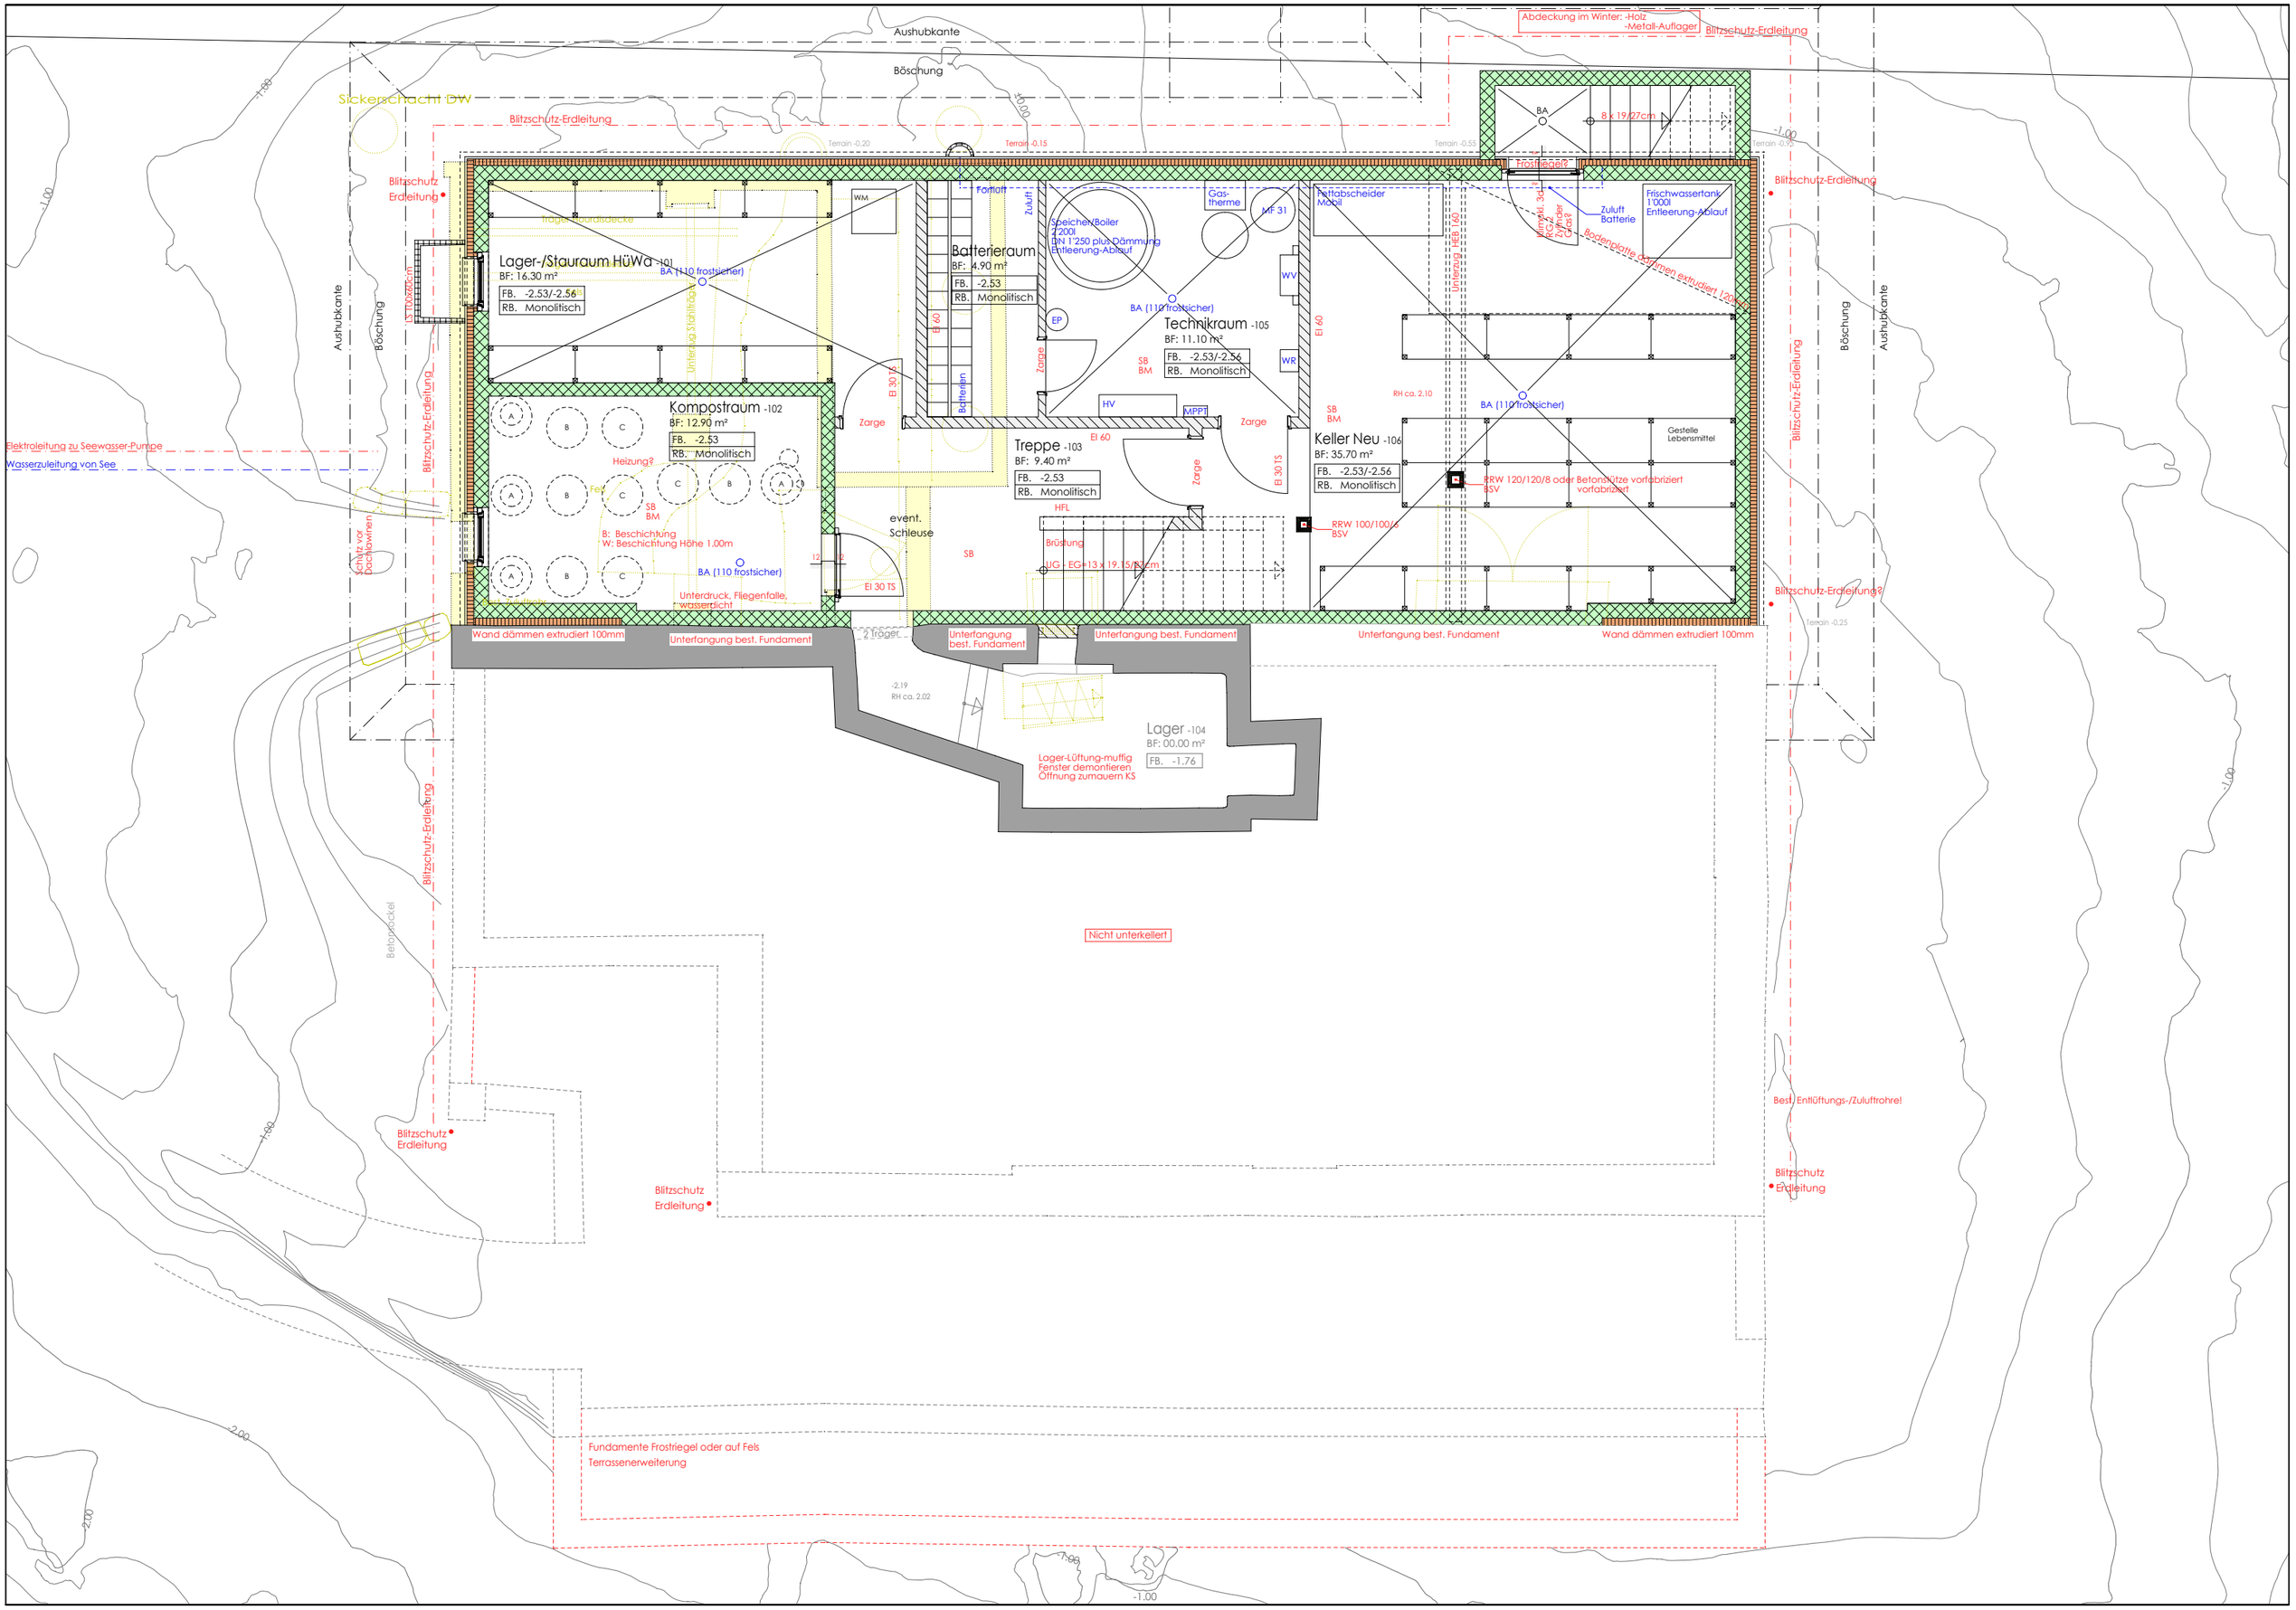
Aushubkante
Böschung
Sickerschacht DW
Blitzschutz-Erdleitung
Abdeckung im Winter: -Holz -Metall-Auflager
Terrain -0.20
Terrain -0.15
Terrain -0.55
Terrain -0.25
Lager-/Stauraum HüWa -101
BF: 16.30 m²
FB. -2.53/-2.56
RB. Monolitisch
BA (110 frostsicher)
Tragende Brettstapeldecke
Unterlage Stahlkäfig
Kompostraum -102
BF: 12.90 m²
FB. -2.53
RB. Monolitisch
Heizung?
B: Beschichtung
W: Beschichtung Höhe 1.00m
Unterdruck, Fliegenfalle, wasserdicht
Schutz vor Dachlawinen
Elektroleitung zu Seewasser-Pumpe
Wasserzuleitung von See
Wand dämmen extrudiert 100mm
Unterfangung best. Fundament
Batterieraum
BF: 4.90 m²
FB. -2.53
RB. Monolitisch
Batterien
Fortluft
Zuluft
Speicher/Boiler 1'200l DN 1'250 plus Dämmung Entleerung-Ablauf
Gas-therme
MF 31
Technikraum -105
BF: 11.10 m²
FB. -2.53/-2.56
RB. Monolitisch
EP
WV
WR
HV
MPPT
Treppe -103
BF: 9.40 m²
FB. -2.53
RB. Monolitisch
HFL
Brüstung
UG - EG: 13 x 19.15/27cm
event. Schleuse
SB
Zarge
EI 60
EI 30 TS
Fettabscheider Mobil
Frostriegel?
8 x 19/27cm
Frischwassertank 1'000l Entleerung-Ablauf
Zuluft Batterie
Bodenplatte dämmen extrudiert 120mm
Keller Neu -106
BF: 35.70 m²
FB. -2.53/-2.56
RB. Monolitisch
RH ca. 2.10
Gestelle Lebensmittel
RRW 120/120/8 oder Betonsitze vorfabriziert
RRW 100/100/6
BSV
Lager -104
BF: 00.00 m²
FB. -1.76
Lager-Lüftung-muffig Fenster demontieren Öffnung zumauern KS
Nicht unterkellert
Betonsockel
Best. Entlüftungs-/Zuluftrohre!
Fundamente Frostriegel oder auf Fels
Terrassenerweiterung