

Ansicht Südwest




Ansicht Nordwest




Ansicht Südost



Ansicht Nordost Variante

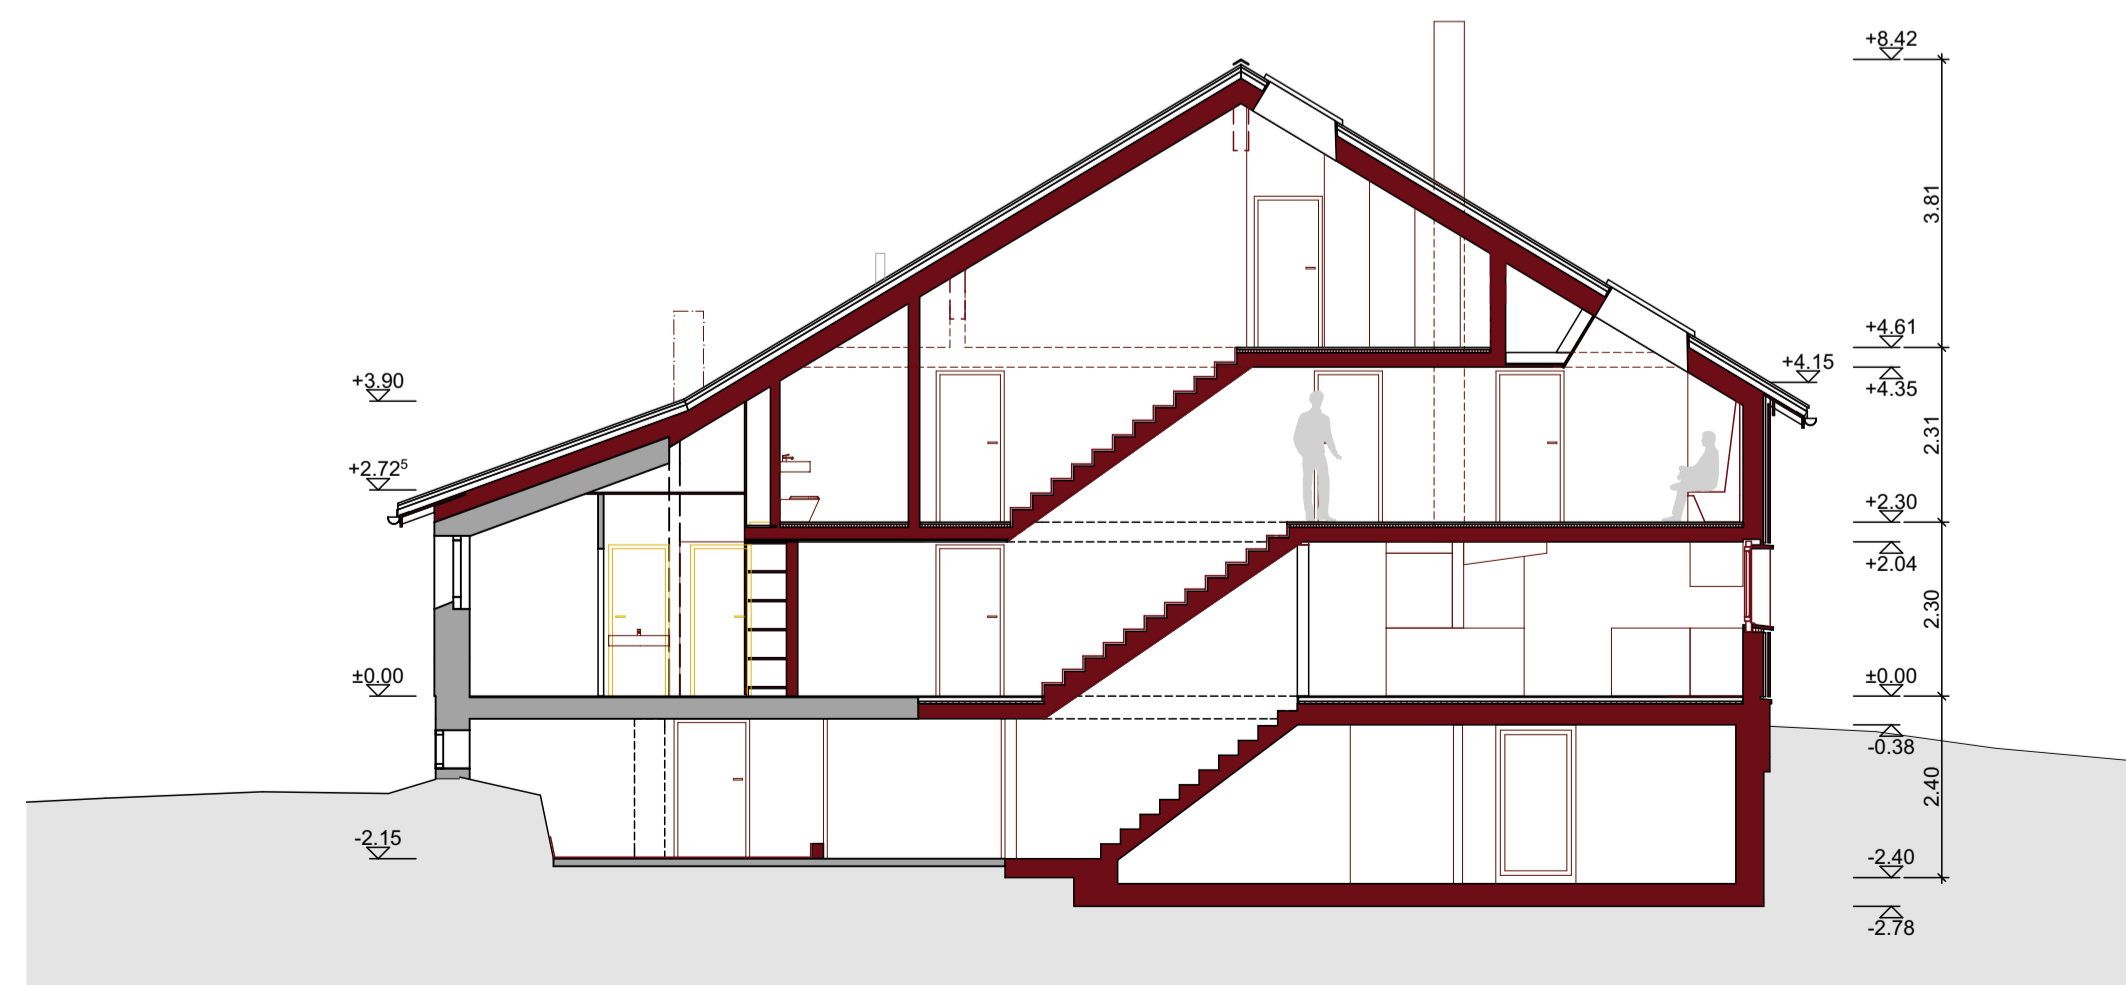

Querschnitt

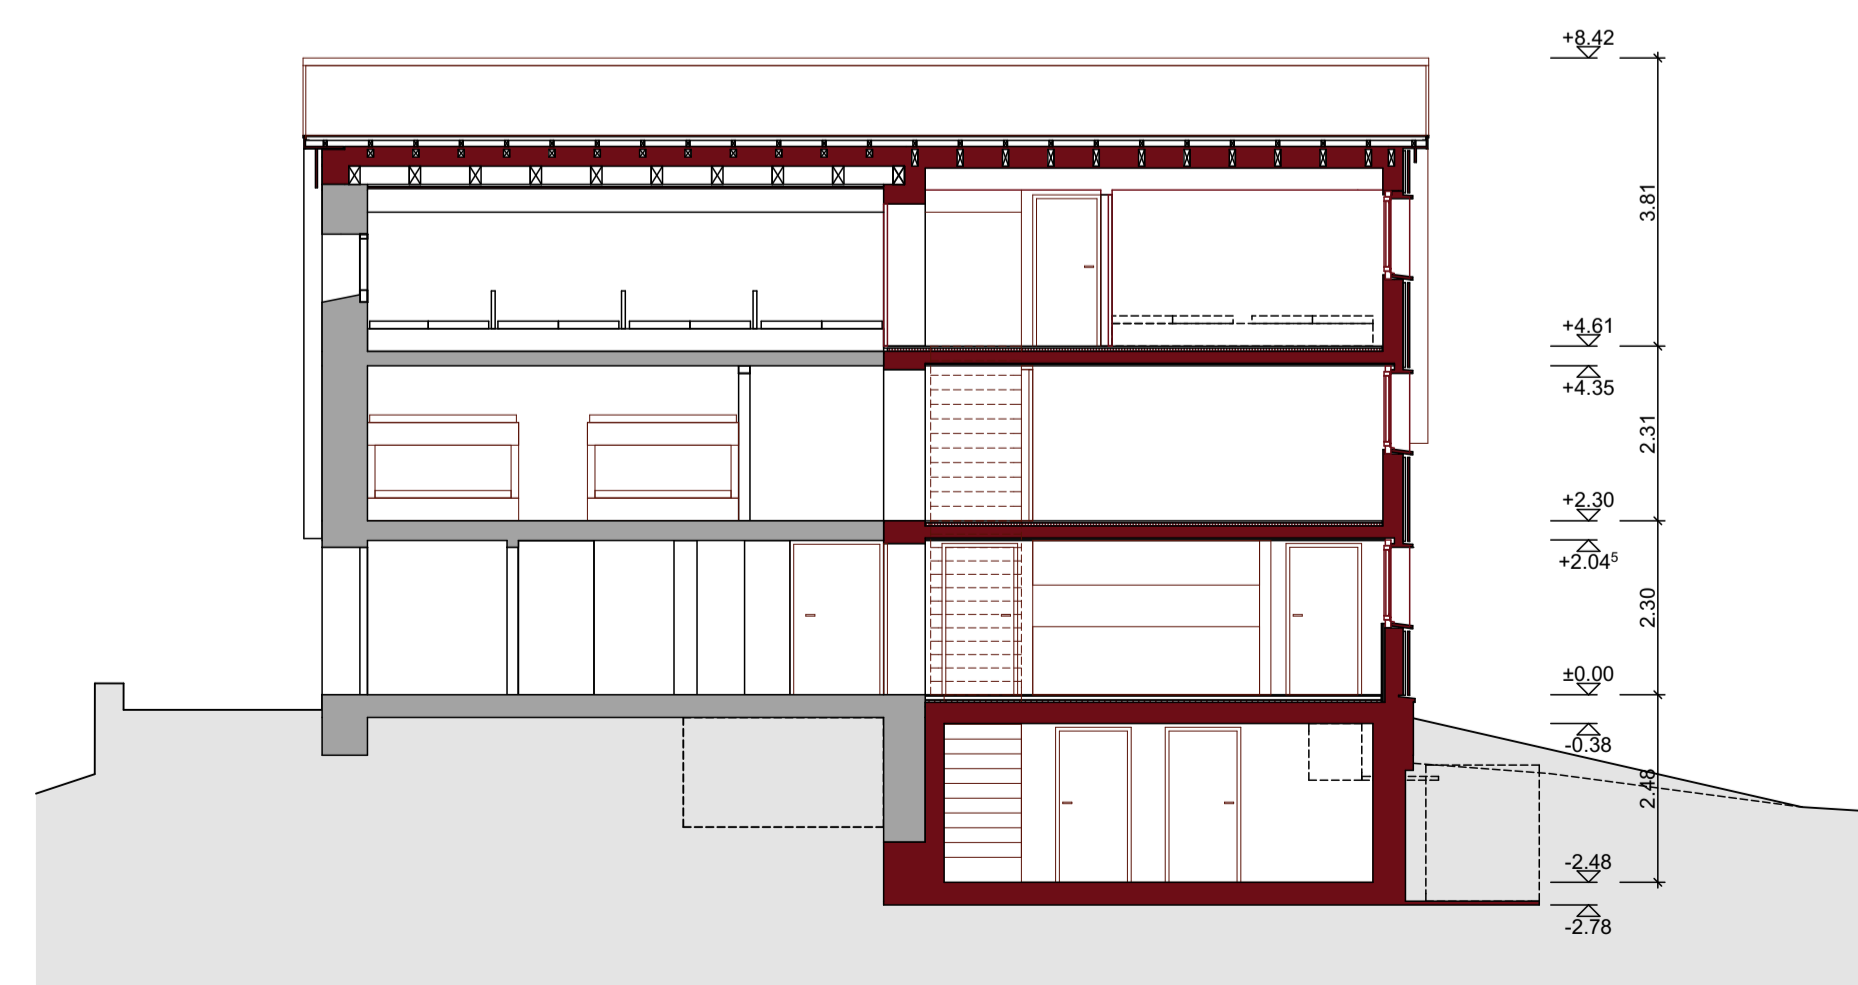


Längsschnitt

GESUCHSSTELLER / GRUNDEIGENTÜMER:  
SAC Sektion Davos

PROJEKTVERFASSER:  
SutterSchaub Architekten ETH SIA

DAVOS DEN 00.00.0000

Bestand	Fassaden / Schnitte	Index	Datum	Änderung	Gez.
Neu	Projektbezugsz. 2'542 m ü.M.				
Abbruch					
Bauvorhaben:	Umbau Grialetschhütte SAC	Bauherr:	SAC Sektion Davos	Index	
Mst.	1.100	Plangröße:	A1	Datum	
Datum	21.11.2019		015_33baueingabe_191121		


**MADLAINA SUTTER**  
 ARCHITECTEN

Cavalerstrasse 1 | 7270 Davos Platz  
 +41 (0)91 751 58 19  
 mail@madlainasutter.ch | www.madlainasutter.ch

VORABZUG